

ΕΦΗΜΕΡΙΣ ΤΗΣ ΚΥΒΕΡΝΗΣΕΩΣ
ΤΗΣ ΕΛΛΗΝΙΚΗΣ ΔΗΜΟΚΡΑΤΙΑΣ

ΑΘΗΝΑ 10 ΜΑΡΤΙΟΥ 1992	ΤΕΥΧΟΣ ΔΕΥΤΕΡΟ	ΑΡΙΘΜΟΣ ΦΥΛΛΟΥ 153

ΠΕΡΙΕΧΟΜΕΝΑ

ΥΠΟΥΡΓΙΚΕΣ ΑΠΟΦΑΣΕΙΣ ΚΑΙ ΕΓΚΡΙΣΕΙΣ

Διορθώσεις σφαλμάτων

ΥΠΟΥΡΓΙΚΕΣ ΑΠΟΦΑΣΕΙΣ & ΕΓΚΡΙΣΕΙΣ

Αριθ. ΥΠΠΟ/ΑΡΧ/Α1/Φ43/48979/2542 π.ε (1)

Επαναπροσδιορισμός ορίων αρχαιολογικού χώρου του Ανακτόριου στις Καπάσες Βόνιτσας.

Η ΥΠΟΥΡΓΟΣ ΠΟΛΙΤΙΣΜΟΥ

Έχοντας υπόψη:

1. Το Ν. 1558/85/ΦΕΚ 117/τ.Α'/26.7.85.

2. Την ΥΠΠΟ/ΓΝΟΣ/49610/28.11.90 ΦΕΚ 743/τ.Β'/ 29.11.90.

3. Τις διατάξεις του Κ.Ν. 5351/32 «Περί Αρχαιοτήτων».

4. Την γνωμοδότηση του Κεντρικού Αρχαιολογικού Συμβουλίου, όπως διατυπώθηκε στην αρ. 2/14.1.92 συνεδρία του, αποφασίζουμε:

Επαναπροσδιορίζουμε τα όρια της περιοχής του κηρυγμένου αρχαιολογικού χώρου (ΦΕΚ 150/τ.Β'/30.4.59) του Ανακτόριου που βρίσκεται στη θέση «Καπάσες» Βόνιτσας, όπως σημειώνονται στο συνημμένο τοπογραφικό διάγραμμα με τ' ακόλουθα σημεία Α Β Γ Δ Ε Ζ-λ-Η, Θ, κ, ι, θ, η, ζ, ε, δ, γ, β, α, β, ω, ψ, Χ Φ Υ, Τ, Σ, Ξ Ο, Π, Ρ, Α. Στην περιοχή αυτή εντάσσονται τα λείψανα του αρχαίου νεκροταφείου του Ανακτόριου και αρχαίος δρόμος, που οριοθετείται μεταξύ των σημείων Α, Β, Γ, Δ, Ε, Ζ, Η, Θ, Κ, Λ, Μ, Ν, Ξ, Ο, Π, Ρ, Α.

Όλα τα προαναφερθέντα σημεία αντιστοιχούν σε πίνακα συντεταγμένων, που συνοδεύει την παρούσα απόφαση.

Η απόφαση αυτή να δημοσιευθεί στην Εφημερίδα της Κυβερνήσεως.

Αθήνα, 20 Φεβρουαρίου 1992

Η ΥΠΟΥΡΓΟΣ

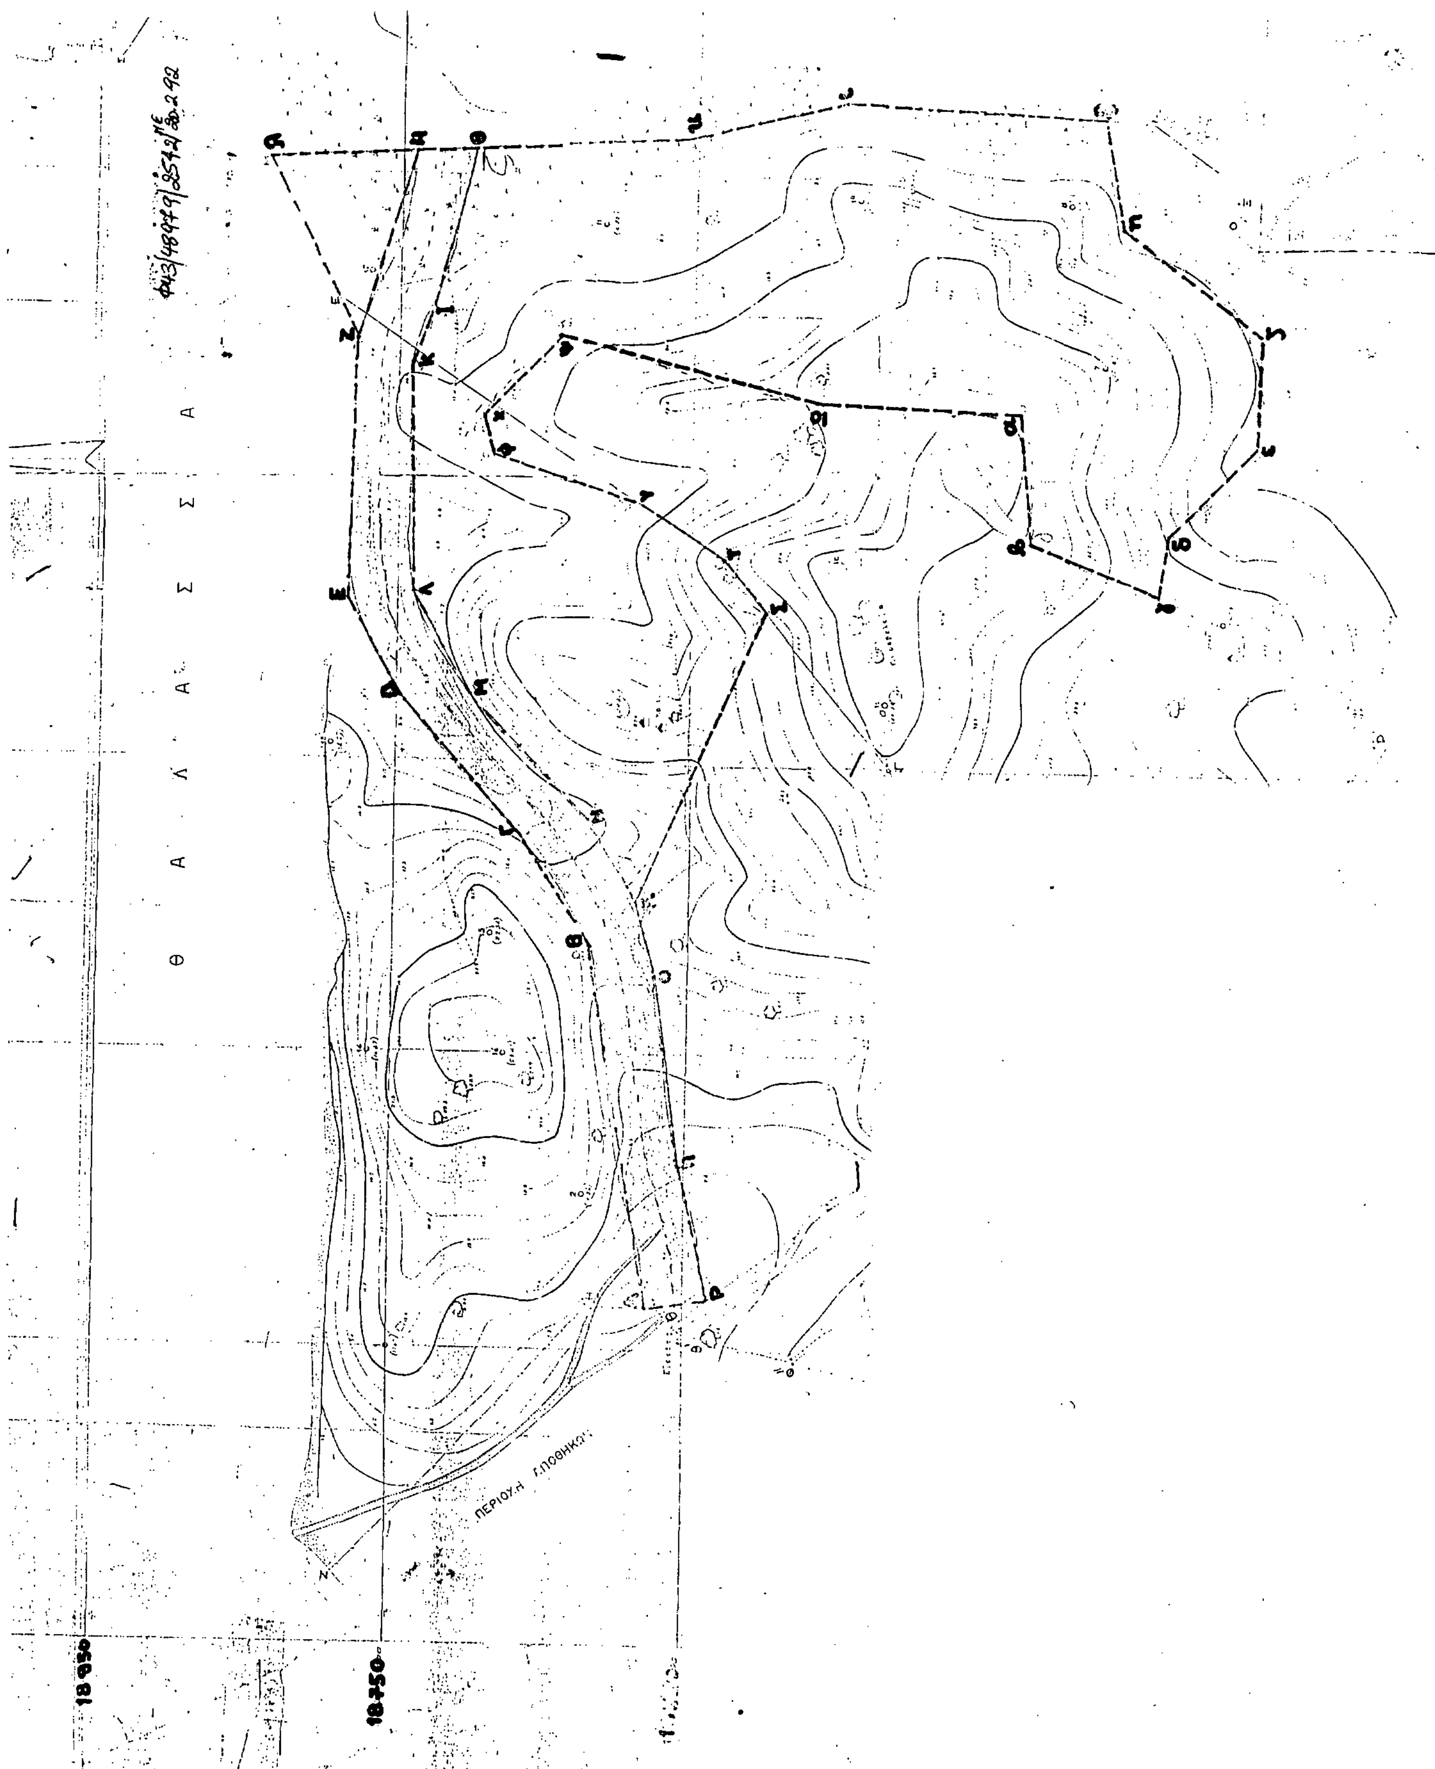
ΑΝΝΑ ΨΑΡΟΥΔΑ-ΜΠΕΝΑΚΗ

ΟΡΙΟΘΕΤΗΣΗ ΑΡΧΑΙΟΛΟΓΙΚΟΥ ΧΩΡΟΥ «ΚΑΠΑΣΗΣ» ΑΝΑΚΤΟΡΙΟΥ

ΠΙΝΑΚΑΣ ΣΥΝΤΕΤΑΓΜΕΝΩΝ

Κ.Φ.Χ. 1:100.000 ΠΡΕΒΕΖΑ ΑΜΦΙΛΟΧΙΑ
φ.λ.⇒38° 45' -2° 45'

ΣΗΜΕΙΟ	Χ	Ψ	ΦΥΛΛΟ ΧΑΡΤΗ 1:5.000
Α	- 12421	18576	5156/7
Β	- 12173	18616	»
Γ	- 12096	18668	»
Δ	- 12002	18750	»
Ε	- 11932	18784	»
Ζ	- 11768	18779	»
λ	- 11639	18839	»
κ	- 11625	18558	»
ι	- 11594	18436	»
θ	- 11606	18276	»
η	- 11683	18262	»
ζ	- 11755	18167	»
ε	- 11830	18168	»
δ	- 11890	18227	»
γ	- 11932	18235	»
β	- 11898	18320	»
α	- 11809	18328	»
Ω	- 11803	18465	»
Ψ	- 11763	18640	»
Χ	- 11817	18693	»
Φ	- 11842	18686	»
Υ	- 11875	18588	»
Τ	- 11914	18527	»
Σ	- 11947	18500	»
Ξ	- 12144	18586	»
Ο	- 12193	18571	»
Π	- 12325	18554	»
Ρ	- 12414	18534	»
ΟΡΙΑ ΔΡΟΜΟΥ			
Η	- 11634	18741	5156/7
Θ	- 11632	18700	»
Ι	- 11747	18727	»
Κ	- 11780	18741	»
Λ	- 18938	18739	»
Μ	- 12004	18700	»
Ν	- 12090	18619	»


Θ Α Λ Α Σ Σ Α
18 950
18 750

Αριθ. 38/92 (2)

Χρωματισμός και ιχνηθέτηση πετρελαίου θερμάνσεως.

ΟΙ ΥΠΟΥΡΓΟΙ
ΟΙΚΟΝΟΜΙΚΩΝ,
ΠΕΡΙΒΑΛΛΟΝΤΟΣ, ΧΩΡΟΤΑΞΙΑΣ & ΔΗΜ. ΕΡΓΩΝ ΚΑΙ ΒΙΟΜΗΧΑΝΙΑΣ, ΕΝΕΡΓΕΙΑΣ, ΤΕΧΝΟΛΟΓΙΑΣ ΚΑΙ ΕΜΠΟΡΙΟΥ

Έχοντας υπόψη:

α) Το έγγραφο του Γενικού Χημείου του Κράτους αριθ. 3000661/9/92.

β) Το εδάφιο δ της παρ. 8 του άρθρου 6 του Νόμου 4328/1929 «περί συστάσεως του Γενικού Χημείου του Κράτους», όπως τροποποιήθηκε και συμπληρώθηκε με τον Α.Ν. 754/1937 (αρ. 3 παρ. 2 και 3) (ΦΕΚ 247/τ.Α'/1937).

γ) Το άρθρο 4 του Διατάγματος της 31ης Οκτωβρίου 1929 «περί κανονισμού της λειτουργίας και των εργασιών του Ανωτάτου Χημικού Συμβουλίου» (ΦΕΚ 391/τ.Α'/31.10.1929).

δ) Το Νόμο 115/1975 «περί τροποποιήσεως διατάξεως τινων του Ν. 4328/1929» (ΦΕΚ 172/τ.Α'/20.8.1975).

ε) Την απόφαση των Υπουργών Προεδρίας και Οικονομικών για αναμόρφωση συλλογικών οργάνων Γνωμοδοτικής και Αποφασιστικής αρμοδιότητας του Υπουργείου Οικονομικών αρ. 0.208/181, ΦΕΚ 214/τ.Α'/82).

στ) Την 1489/23.8.91 κοινή απόφαση Πρωθυπουργού και Υπουργού Οικονομικών περί καθορισμού αρμοδιοτήτων (ΦΕΚ 692/τ.Β'/1991), αποφασίζουμε:

Ι. Εγκρίνουμε την απόφαση αριθ. 38/92 του Ανωτάτου Χημικού Συμβουλίου, η οποία λήφθηκε κατά τη συνεδρίαση της 21.2.92 και η οποία έχει ακολούθως:

ΓΕΝΙΚΟ ΧΗΜΕΙΟ ΚΡΑΤΟΥΣ
ΑΝΩΤΑΤΟ ΧΗΜΙΚΟ ΣΥΜΒΟΥΛΙΟ

Εγκρίνουμε τον χρωματισμό και ιχνηθέτηση του πετρελαίου θερμάνσεως ως εξής:

1. Σκοπός:

Σκοπός της παρούσης αποφάσεως είναι ο καθορισμός του χρώματος και του ιχνηθέτου, τα οποία θα προστίθενται στο πετρέλαιο θερμάνσεως για να είναι εύκολη η διάκρισή του από τα άλλα είδη υγρών καυσίμων και η ανίχνευσή του στο πετρέλαιο κινήσεως και τις βενζίνες των αυτοκινήτων.

2. Χρωματισμός και ιχνηθέτηση.

2.1. Χρωματισμός. Το χρώμα του πετρελαίου θερμάνσεως θα είναι κόκκινος της οικογενείας των SUDAN RED και θα επιτυγχάνεται με προσθήκη κατάλληλης χρωστικής σε ποσοστό τέτοιο, ώστε η ένταση του χρώματος να κυμαίνεται από ASTM No 3,0 έως ASTM No 5,0. Τα όρια του χρωματισμού, που προβλέπονται από την 1545/91 απόφαση ΑΧΣ καταργούνται.

Ο προσδιορισμός της εντάσεως του χρώματος θα γίνεται με τη μέθοδο ASTM D 1500.

2.2. Ιχνηθέτηση. Η ιχνηθέτηση του πετρελαίου θερμάνσεως θα γίνεται με προσθήκη φουρφουράλης σε ποσοστό 20 χιλιοστόγραμμα ανά λίτρο. Ο ποσοτικός προσδιορισμός της φορφουράλης θα γίνεται φασματοφωμετρικά σύμφωνα με το πρότυπο PR-EN214.

Η ποιοτική ανίχνευση θα γίνεται όπως περιγράφεται στη μέθοδο που ακολουθεί:

(α) Αντιδραστήρια

– αντιδραστήριο Α: θειικό οξύ 10%

– αντιδραστήριο Β: μίγμα αποτελούμενο από:
οξικό οξύ GLACIAL...90 κ.ε.
απεσταγμένο νερό... 5 κ.ε.
ανιλίνη (Σημείωση 1)... 5 κ.ε.

Σημείωση 1. Η ανιλίνη θα πρέπει να είναι άχρους ή έστω ελαφρά μόνο χρωματισμένη. Σε διαφορετική περίπτωση θα πρέπει να αποστάζεται προ της χρήσεώς της.

(β) Διαδικασία

Αναταράσσονται επί τρία λεπτά 100 κ.ε. του εξεταζομένου καυσίμου με 20 κ.ε. αντιδραστηρίου Α (Σημείωση 2) και το μίγμα αφήνεται να χωριστεί σε στοιβάδες. Απομακρύνεται και απορρίπτεται η κατωτέρα όξινη, υδατική στοιβάδα ενώ η ανωτέρω διηθείται από πτυχωτό ηθμό και το διήθημα φυλάσσεται για την ανίχνευση της φουρφουράλης.

Σημείωση 2. Η κατεργασία με το οξύ έχει σκοπό την απομάκρυνση τυχόν αντιοξειδωτικών σωμάτων, η παρουσία των οποίων δυνατόν να παρεμποδίσει την ανίχνευση της φουρφουράλης. Όταν η απουσία αντιοξειδωτικών είναι δεδομένη, όπως π.χ. στους δύο τύπους πετρελαίου DIESEL, η κατεργασία με το οξύ παραλείπεται.

Στο διήθημα προστίθενται 10 κ.ε. αντιδραστηρίου Β (Σημείωση 3), αναταράσσεται το μίγμα επί τρία λεπτά και αφήνονται πάλι να χωριστούν οι στοιβάδες. Εμφάνιση ροδόχρωου χρώματος στην κατωτέρω στοιβάδα δείχνει την παρουσία στο εξεταζόμενο καύσιμο προϊόντος μαρκαρισμένου με φουρφουράλη. (Η εμφάνιση κίτρινου χρώματος στην κατωτέρω στοιβάδα δεν πρέπει να λαμβάνετι υπόψη).

Σημείωση 3. Η επαφή της ανιλίνης με το δέρμα θα πρέπει να αποφεύγεται. Αν τυχόν πέσει ανιλίνη στο δέρμα θα πρέπει να ξεπλένεται προσεκτικά με άφθονο νερό.

Ο Πρόεδρος
Γ. ΠΑΡΙΣΑΚΗΣ

Ο Γραμματέας
Χ. ΧΑΜΑΛΙΔΗΣ

Τα Μέλη
Κ. Γκέγκιου, Π. Τσουκάτος, Γ. Σούντρης, Δ. Ταραντίλης, Π. Σίσκος, Π. Κυριαζής, Δ. Λαδικός, Δ. Ψωμάς

ΙΙ. Η ισχύς αυτής της απόφασης αρχίζει από τη δημοσίευσή της στην Εφημερίδα της Κυβερνήσεως.

Η απόφαση αυτή να δημοσιευθεί στην Εφημερίδα της Κυβερνήσεως.

Αθήνα, 12 Φεβρουαρίου 1992

ΟΙ ΥΠΟΥΡΓΟΙ

ΥΦΥΠ. ΟΙΚΟΝΟΜΙΚΩΝ
ΚΩΝ. ΓΙΑΤΡΑΚΟΣ

ΠΕΡΙΒ/ΝΤΟΣ, ΧΩΡ/ΞΙΑΣ ΚΑΙ ΔΗΜ. ΕΡΓΩΝ
Α. ΚΑΡΑΜΑΝΛΗΣ

ΒΙΟΜ/ΝΙΑΣ, ΕΝΕΡΓΕΙΑΣ ΚΑΙ ΤΕΧΝ/ΓΙΑΣ
Α. ΑΝΔΡΙΑΝΟΠΟΥΛΟΣ

Αριθ. ΕΣ.5589 (3)

Σύσταση Κοινοτικού Νομικού Προσώπου στην κοινότητα Νέων Μαλγάρων Ν. Θεσ/νίκης με το όνομα «Σχολική Επιτροπή Δημοτικού Σχολείου και Νηπιαγωγείου Νέων Μαλγάρων».

Ο ΝΟΜΑΡΧΗΣ ΘΕΣΣΑΛΟΝΙΚΗΣ

Έχοντας υπόψη:

1. Τις διατάξεις του άρθρου 187 του Π.Δ/τος 323/1989 «Περί κωδικοποιήσεως σε ενιαίο κείμενο νόμου, με τίτλο Δημοτικός και Κοινοτικός Κώδικας των ισχυουσών διατάξεων του δημοτικού και κοινοτικού κώδικα», όπως τροποποιήθηκαν και συμπληρώθηκαν.

2. Τις διατάξεις του Π.Δ/τος 331/1983 (ΦΕΚ 119/8.9.83 τ.Α').

3. Τις διατάξεις του άρθρου 5 του Ν.1894/90 (ΦΕΚ 110/27.8.90 τ.Α').

4. Την αριθμ. 64748/5.2.1991 εγκύκλιο του Υπουργείου Εσωτερικών.

5. Την αριθ. 3/1992 απόφαση του Κοινοτικού Συμβουλίου Νέων Μαλγάρων, αποφασίζουμε:

1. Συστήνουμε ίδιο Νομικό Πρόσωπο με το όνομα Σχολική Επιτροπή Δημοτικού Σχολείου και Νηπιαγωγείου Νέων Μαλγάρων» του Νομού μας.

2. Σκοπός του Νομικού Προσώπου είναι:

α) Η διαχείριση των πιστώσεων που διατίθενται για την κά-

λυψη των δαπανών λειτουργίας, θέρμανσης, φωτισμού, ύδρευσης, τηλεφώνου, αποχέτευσης, αγοράς αναλωσίμων υλικών κ.λπ.

β) Η αμοιβή καθαριστριών.

γ) Η εκτέλεση έργων για την επισκευή και συντήρηση των σχολείων και τον κάθε είδους εξοπλισμού τους.

δ) Η εισήγηση προς τις αντίστοιχες διευθύνσεις πρωτοβάθμιας και δευτεροβάθμιας εκπαίδευσης για τον εφοδιασμό από τον Οργανισμό Σχολικών Κτιρίων των σχολείων με έπιπλα και εξοπλιστικά είδη και από το Υπουργείο Εθνικής Παιδείας και Θρησκευμάτων με βιβλία για τις σχολικές βιβλιοθήκες.

ε) Η διαχείριση των εσόδων από την ενδεχόμενη εκμετάλλευση των σχολικών κυλικείων και

στ) Η λήψη κάθε άλλου μέτρου που κρίνεται αναγκαίο για τη στήριξη της διοικητικής λειτουργίας των σχολικών μονάδων.

3. Το Νομικό Πρόσωπο διοικείται από πενταμελές Διοικητικό Συμβούλιο αποτελούμενο από:

α) Τον εκάστοτε Πρόεδρο της κοινότητας ως Πρόεδρο.

β) Ένα κοινοτικό σύμβουλο με επιλογή από το κοινοτικό συμβούλιο.

γ) Τον εκάστοτε Διευθυντή του Δημοτικού Σχολείου.

δ) Τον εκάστοτε Διευθυντή του Νηπιαγωγείου.

στ) Τον εκπρόσωπο του συλλόγου γονέων και κηδεμόνων των μαθητών του Δημοτικού Σχολείου που ορίζονται με απόφαση του συλλόγου.

Η θητεία του πρώτου Διοικητικού Συμβουλίου λήγει με τη λήξη της παρούσης κοινοτικής περιόδου. Η θητεία των μελών του Διοικητικού Συμβουλίου ακολουθεί τη κοινοτική περίοδο.

Το Διοικητικό Συμβούλιο εκλέγει τον Αντιπρόεδρο και γραμματέα αυτού.

4. Πόροι του Νομικού Προσώπου είναι:

α. Η ετήσια επιχορήγηση της κοινότητας Νέων Μαλγάρων.

β. Η ετήσια επιχορήγηση του Κράτους.

γ. Κάθε είδους εισφορές, δωρεές, κληρονομίες, κληροδοσίες.

δ. Εισπράξεις από το αντίτιμο των παρεχομένων πραγμάτων ή υπηρεσιών.

ε. Πρόσοδοι από την περιουσία του.

5. Περιουσία αυτού είναι: α) Το οικόπεδο με αριθ. 315 έκτασης 2.239 τ.μ. με το διδακτήριο που υπάρχει σ' αυτό. β) Τα οικόπεδα 251, 25 και 253β, συνολικής έκτασης 2.385 τ.μ. με το διδακτήριο που υπάρχει σ' αυτά. γ) Τα με αριθμούς 466 και 467 αγροτεμάχια συνολικής έκτασης 79.874 τ.μ. που βρίσκονται στο αγρόκτημα Νέων Μαλγάρων.

6. Το Νομικό Πρόσωπο εκπροσωπείται στα δικαστήρια και σε κάθε δημόσια αρχή από τον Πρόεδρο του Διοικητικού Συμβουλίου και όταν αυτός απουσιάζει ή κωλύεται από τον Αντιπρόεδρο.

Η απόφαση αυτή να δημοσιευθεί στην Εφημερίδα της Κυβερνήσεως.

Θεσσαλονίκη, 19 Φεβρουαρίου 1992

Ο Νομάρχης κ.α.α.
Ο Διευθυντής
Α. ΑΝΑΣΤΑΣΟΠΟΥΛΟΣ

Αριθ. ΕΣ.5885 (4)

Τροποποίηση συστατικής πράξης της αμιγούς Δημοτικής Επιχ/σης Πολιτιστικής Ανάπτυξης Αμπελοκήπων Ν. Θεσσαλονίκης.

Ο ΝΟΜΑΡΧΗΣ ΘΕΣΣΑΛΟΝΙΚΗΣ

Έχοντας υπόψη:

1. Τις διατάξεις του άρθρ. 260 του Π.Δ. 323/89 (ΔΚΚ).

2. Την 9896/28.2.88 απόφαση του Υπουργού Εσωτερικών που δημοσιεύθηκε στο αριθμ. 182/10 Μαρτ. 1989 ΦΕΚ Β', με την οποία έγινε η σύσταση της αμιγούς Δημοτικής Επιχ/σης Πολιτιστικής Ανάπτυξης Αμπελοκήπων.

3) Την 79/92 απόφαση του Δ.Σ. Αμπελοκήπων, με την οποία τροποποιείται η συστατική πράξη της εν λόγω επιχείρησης.

4) Το Π.Δ. 250/89 που δημοσιεύθηκε στο 118 Α'/10.5.89 ΦΕΚ «μεταβίβαση αρμοδιοτήτων Υπουργού Εσωτερικών στους Νομάρχες», αποφασίζουμε:

Τροποποιούμε την συστατική πράξη της αμιγούς Δημοτ. Επιχ/σης Πολιτιστικής Ανάπτυξης Αμπελοκήπων ως εξής:

1) Στο άρθ. 2 προτείνονται επιπρόσθετα και οι εξής σκοποί:

(α) Η Ευρωδικτύωση του δήμου με ομοειδείς Ευρωπαϊκούς ΟΤΑ για περισσότερη πληροφόρηση, για μεταφορά τεχνογνωσίας και για ανταλλαγή αυτοδιοικητικών εμπειριών».

(β) Η υλοποίηση κοινοτικών προγραμμάτων επαγγελματικής κατάρτισης και κοινωνικής ένταξης και λοιπών προγραμμάτων ΕΟΚ.

(γ) Η πνευματική, καλλιτεχνική, πολιτιστική, αθλητική, τουριστική, κοινωνική, προνοιακή, επικοινωνιακή και τοπική ανάπτυξη.

2. Στο άρθρ. 6 εδ. Β προτείνεται:

«Μετρητά χρηματικό ποσό 25.000.000 δρχ.».

Κατά τα λοιπά ισχύει η συστατική πράξη της Επιχ/σης, όπως αυτή δημοσιεύθηκε στο ΦΕΚ 182/10.3.89 (τ.Β').

Η απόφαση αυτή να δημοσιευθεί στην Εφημερίδα της Κυβερνήσεως.

Θεσσαλονίκη, 18 Φεβρουαρίου 1992

Ο Νομάρχης κ.α.α.
Ο Διευθυντής
Α. ΑΝΑΣΤΑΣΟΠΟΥΛΟΣ

Αριθ. 1862 (5)

Σύσταση ιδίου Νομικού Προσώπου στην κοινότητα Κρανέας Ν. Πέλλας με την επωνυμία «Σχολική Επιτροπή Δημοτικού Σχολείου Κρανέας».

Ο ΝΟΜΑΡΧΗΣ ΠΕΛΛΑΣ

Έχοντας υπόψη:

1. Τις διατάξεις:

(α) των παραγρ. 8-15 του άρθρου 5 του Ν.1894/1990 «Για την Ακαδημία Αθηνών και άλλες εκπαιδευτικές διατάξεις» (Α' 1100) και

(β) του άρθρου 187 του δημοτικού και κοινοτικού κώδικα (Π.Δ. 323/1989 Α' 146).

2. Την 1/1992 απόφαση του Κ.Σ. Κρανέας του Νομού Πέλλας για σύσταση σχολικής επιτροπής.

3. Το γεγονός ότι στην Κοινότητα δεν υπάρχει Σύλλογος Γονέων και Κηδεμόνων, αποφασίζουμε:

1. Συνιστούμε στην Κοινότητα Κρανέας του Νομού Πέλλας ίδιο Νομικό Πρόσωπο με την επωνυμία «Σχολική Επιτροπή Δημοτικού Σχολείου Κρανέας».

Η συνιστωμένη με την απόφαση αυτή σχολική επιτροπή διοικείται από 5μελές Διοικητικό Συμβούλιο αποτελούμενο από:

α) Τον εκάστοτε Πρόεδρο της Κοινότητας.

β) Δύο Κοινοτικούς Συμβούλους.

γ) Τον εκάστοτε Δ/ντή του Δημ. Σχολείου.

δ) Ένα κάτοικο-δημότη της Κοινότητας.

Η θητεία του πρώτου Διοικητικού Συμβουλίου της συνιστώμενης με την απόφαση αυτή σχολικής επιτροπής λήγει με τη λήξη της κοινοτικής περιόδου 1991-1994.

Η θητεία των μελών του Διοικητικού Συμβουλίου ακολουθεί τη κοινοτική περίοδο.

3. Το Διοικητικό Συμβούλιο της σχολικής επιτροπής εκλέγει τον αντιπρόεδρο και τον γραμματέα του.

4. Σκοπός του Νομικού Προσώπου είναι:

α) Η διαχείριση των πιστώσεων που διατίθενται για την κάλυψη των δαπανών λειτουργίας, θέρμανσης, φωτισμού, ύδρευσης, τηλεφώνου, αποχέτευσης, αγοράς αναλωσίμων υλικών κ.λπ.

β) Η αμοιβή καθαριστριών.

γ) Η εκτέλεση έργων για την επισκευή και συντήρηση των σχολείων και τον κάθε είδους εξοπλισμού τους.

δ) Η εισήγηση προς τις αντίστοιχες διευθύνσεις πρωτοβάθμιας και δευτεροβάθμιας εκπαίδευσης για τον εφοδιασμό από τον Οργανισμό Σχολικών Κτιρίων των σχολείων με έπιπλα και εξοπλιστικά είδη και από το Υπουργείο Εθνικής Παιδείας και Θρησκευμάτων με βιβλία για τις σχολικές βιβλιοθήκες.

ε) Η διαχείριση των εσόδων από την ενδεχόμενη εκμετάλλευση των σχολικών κυλικείων και

στ) Η λήψη κάθε άλλου μέτρου που κρίνεται αναγκαίο για τη στήριξη της διοικητικής λειτουργίας των σχολικών μονάδων.

5. Πόροι της σχολικής επιτροπής είναι:

α) Η ετήσια επιχορήγηση του Κράτους.

β) Η ετήσια επιχορήγηση της Κοινότητας Κρανέας.

γ) Κάθε είδους εισφορές, δωρεές, κληρονομίες και κληροδοσίες.

6. Το Νομικό Πρόσωπο εκπροσωπείται στο δικαστήριο και σε κάθε δημόσια αρχή από τον Πρόεδρο του Δ.Σ. και όταν αυτός απουσιάζει ή κωλύεται από τον αντιπρόεδρο.

Η απόφαση αυτή να δημοσιευθεί στην Εφημερίδα της Κυβερνήσεως.

Έδεσσα, 18 Φεβρουαρίου 1992
Με εντολή Νομάρχη
Ο Διευθυντής
ΕΛ. ΛΑΣΚΗΣ

Αριθ. ΠΕ 1262 (6)

Μεταβίβαση κοινοχρήστου εκτάσεως στην κοιν. Βρύας Ν. Πιερίας.

Ο ΝΟΜΑΡΧΗΣ ΠΙΕΡΙΑΣ

Έχοντας υπόψη:

1. Τις διατάξεις του Ν.Δ. 532/70, «περί διοικητικής αποκεντρώσεως» και του σε εκτέλεση αυτού εκδοθέντος υπ' αριθμ. 709/70 Β.Δ. «περί καθορισμού των διατηρουμένων υπέρ του Υπουργού Γεωργίας αρμοδιοτήτων».

2. Τις διατάξεις των άρθρων 164 και 197 του Αγροτικού Κώδικα.

3. Τα κτηματολογικά στοιχεία της οριστικής διανομής του αγρ/τος Βρύας.

4. Το αριθ. 36/28.1.92 έγγραφο της Κοινότητας Βρύας και

5. Σχετική εισήγηση της Δ/νσης Γεωργίας Ν. Πιερίας, αποφασίζουμε:

Μεταβιβάζουμε κατά πλήρη νομή και κυριότητα και άνευ καταβολής τιμήματος ή άλλης αποζημιώσεως στο Νομικό πρόσωπο της Κοινότητας Βρύας τις παρακάτω κοινόχρηστες εκτάσεις κατ' αριθμό και έκταση και όπως αυτές απεικονίζονται κατά θέση και όρια στο επίσημο διάγραμμα.

1. Το αριθμ. 405 τεμάχιο έκτασης 95473 τ.μ. βοσκή ορεινή.

2. Το αριθμ. 409 τεμάχιο έκτασης 0250 τ.μ. βοσκή ορεινή.

3. Το αριθμ. 412 τεμάχιο έκτασης 0250 τ.μ. βοσκή ορεινή.

Η κυριότητα επί των παραπάνω τεμαχίων αποκτάται από την Κοινότητα από της μεταγραφής της παρούσας απόφασης στο Υποθηκοφυλάκειο Κατερίνης μετά τη δημοσίευση της παρούσης στην Εφημερίδα της Κυβερνήσεως με φροντίδα της Κοινότητας Βρύας.

Η μεταβίβαση των παραπάνω εκτάσεων τελεί υπό τους όρους και περιορισμούς των διατάξεων του άρθρου 15 του Ν.Δ. 216/74.

Η απόφαση αυτή να δημοσιευθεί στην Εφημερίδα της Κυβερνήσεως.

Κατερίνη, 20 Φεβρουαρίου 1992
Ο Νομάρχης
ΜΙΛ. ΚΑΝΩΤΑΣ

Αριθ. ΠΕ 1617 (7)

Μεταβίβαση κοινόχρηστων εκτάσεων στην κοινότητα Σεβαστής Ν. Πιερίας.

Ο ΝΟΜΑΡΧΗΣ ΠΙΕΡΙΑΣ

Έχοντας υπόψη:

1) Τις διατάξεις του Ν. 3200/55 «Περί διοικητικής αποκέντρωσης όπως αυτές συμπληρώθηκαν με τις διατάξεις του Ν.Δ. 532/70 και Β.Δ. 709/70.

2) Τις διατάξεις του άρθρου 197 παρ. 1 και 3 και του άρθρου 283 του Αγροτικού Κώδικα.

3) Σχετική εισήγηση της Δ/νσης Γεωργίας. Και το γεγονός ότι η εν λόγω απόφαση πρέπει να δημοσιευθεί στο ΦΕΚ όπως ορίζει ο Νόμος, αποφασίζουμε:

Μεταβιβάζουμε στην Κοινότητα Σεβαστής, κατά πλήρη κυριότητα και νομή και άνευ καταβολής τιμήματος ή άλλη τινός αποζημιώσεως τα κάτωθι αναφερόμενους κοινόχρηστους εκτάσεις ως περιλαμβάνονται ειδικότερον στον κτηματολογικό πίνακα και στο επίσης Τοπογραφικό σχεδιάγραμμα οριστική του απαλλοτριωθέντος αγρ/τος Σεβαστής, κυρωθείσης της οριστικής διανομής δια του Ν.Δ. 3958/59 δημοσιευθέντος στο υπ' αριθμό 133/12.7.59 τεύχος Α' ΦΕΚ ήτοι:

Εκ του Πίνακα Ι Χερσολείβαδα

τεμάχιο υπ'	άριθ.	110	εκτάσεως	26.875	τ.μ.
»	»	367	»	9.563	»
»	»	369	»	376.209	»
»	»	437	»	25.297	»
»	»	471	»	13.537	»

Από τον Πίνακα 2 Ζευγαρολείβαδα

τεμάχιο υπ'	άριθ.	59	εκτάσεως	4.500	τ.μ.
»	»	97	»	72.640	»
»	»	354	»	142.160	»
»	»	562	»	65.688	»
»	»	647	»	22.900	»

Από τον Πίνακα 3 Χέρσα

τεμάχιο υπ'	άριθ.	9	εκτάσεως	0.875	τ.μ.
»	»	12	»	5.300	»
»	»	19	»	11.350	»
»	»	71	»	7.938	»
»	»	79	»	10.975	»
»	»	103	»	1.625	»
»	»	104	»	1.125	»
»	»	111	»	31.312	»
»	»	112	»	4.063	»
»	»	173	»	4.750	»
»	»	200	»	0.625	»
»	»	203	»	2.687	»
»	»	211	»	4.500	»
»	»	271	»	7.563	»
»	»	371	»	0.875	»
»	»	373	»	13.850	»
»	»	473	»	13.662	»
»	»	524	»	4.625	»
»	»	586	»	3.125	»
»	»	639	»	3.875	»
»	»	655	»	3.000	»
»	»	692	»	11.655	»

τεμάχιο υπ' άριθ.	9	εκτάσεως	0.875	τ.μ.
» »	700	»	1.000	»
» »	707	»	7.186	»
» »	713	»	4.875	»
» »	717	»	4.563	»
» »	759	»	8.313	»
» »	772	»	1.125	»
» »	789	»	0.750	»
» »	825	»	0.625	»
» »	867	»	12.870	»
» »	891	»	11.563	»
» »	894	»	10.975	»
» »	916	»	3.808	»

Από τον Πίνακα 5 Δρόμοι

τεμάχιο υπ' άριθ.	72	εκτάσεως	25.195	τ.μ.
» »	89	»	1.750	»
» »	235	»	2.250	»
» »	257	»	5.312	»
» »	307	»	0.937	»
» »	368	»	2.125	»
» »	560	»	7.875	»
» »	574	»	0.625	»
» »	585	»	16.250	»
» »	701	»	0.625	»
» »	760	»	4.375	»
» »	881	»	0.687	»
» »	907	»	2.625	»

Δρόμοι διανομής 1 και 2 φ. χάρτου 72.499

Από τον Πίνακα 6 Νεκροταφείο

τεμάχιο υπ' άριθ. 587 εκτάσεως 3.750 τ.μ.

Από τον Πίνακα 7 Ρεύματα

τεμάχιο υπ' άριθ.	15	εκτάσεως	4.063	τ.μ.
» »	62	»	11.163	»
» »	96	»	98.781	»
» »	247	»	1.813	»
» »	279	»	2.875	»
» »	286	»	7.125	»
» »	296	»	6.675	»
» »	391	»	4.745	»
» »	401	»	3.250	»
» »	472	»	81.075	»
» »	493	»	1.188	»
» »	657	»	42.675	»
» »	780	»	1.250	»
» »	823	»	19.100	»
» »	846	»	4.150	»
» »	853	»	4.588	»

Από τον Πίνακα 9 Πεύκων

τεμάχιο υπ' άριθ. 563 εκτάσεως 7.500 τ.μ.

Από τον Πίνακα 10 Γυμναστήριο

τεμάχιο υπ' άριθ. 366 εκτάσεως 5.250 τ.μ.

Από τον Πίνακα II περιοχής παρεκκλησιών

τεμάχιο υπ' άριθ.	698	εκτάσεως	10.640	τ.μ.	Αγ. Τριάδα
» »	740	»	1.250	»	Αγ. Γεώργιος

Από τις εκτάσεις που μεταβιβάζονται με αυτόν τον τρόπο στην Κοινότητα έχουν εφαρμογή οι παρακάτω διατάξεις του Αγροτικού Κώδικα.

1) Οι διατάξεις του άρθρου 197 παρ. 8 του Αγροτικού Κώδικα, καθώς εντός πενταετίας δύναται δια αποφάσεως του ο Υπουργός Γεωργίας να ανακαλέσει τη μεταβιβασθείσα στην Κοινότητα κυριότητα δια τους ειδικώτερο κατά τις διατάξεις αυτές οριζόμενους σκοπούς.

2) Οι διατάξεις του Αγροτικού Κώδικα άρθρο 197 παράγραφος 9, καθώς εντός πενταετίας από της δημοσιεύσεως της παρούσης αποφάσεως το 1/3 των εκ της διαχειρίσεως αυτών πραγματοποιουμένων εσόδων κατατίθεται από την Κοινότητα στο Δημόσιο Ταμείο υπέρ του Ειδικού Ταμείου Εποικισμού και τα 2/3 περιέρχονται στην Κοινότητα δια εκτελέσεων έργων εγγείων βελτιώσεων κ.λπ. κατόπιν αποφάσεως του Δ/ντού Γεωργίας του Νομού, που υπάγεται η Κοινότητα κατά το ειδικώτερο δια των διατάξεων τούτων οριζόμενα.

3) Οι διατάξεις των παραγράφων 10 και 11 του άρθρου 164 του Αγροτικού Κώδικα, καθώς απαγορεύεται υπό της Κοινότητας επί ποινής ακυρότητας η οπωσδήποτε πώλησης κ.λπ. των δια της παρούσης μεταβιβαζομένων αυτής εκτάσεων κατά το ειδικώτερο δια των διατάξεων αυτών οριζόμενα, όπως και η εκμίσθωση αυτών εφόσον υπάρχουν ανάγκες των γεωργικών αποκατασταθέντων κατά τα ειδικώτερον διατασσόμενα υπό των αυτών διατάξεων.

4) Η μεταβίβαση της κυριότητας των εκτάσεων τούτων στην Κοινότητα τελεί πάντοτε από τους όρους και περιορισμούς του Αγροτικού Κώδικα και δη του άρθρου 15 παρ. 2 του Ν.Δ. 216/73.

Η παρούσα αφού δημοσιευθεί στην Εφημερίδα της Κυβερνήσεως και ισχύει από τη δημοσίευσή της.

Κατερίνη, 20 Φεβρουαρίου 1992

Ο Νομάρχης
Μ. ΚΑΝΩΤΑΣ

Αριθ. 1340 (8)

Σύσταση ιδίου Νομικού Προσώπου στο Δήμο Υπάτης Ν. Φθιώτιδας με την επωνυμία «Σχολική Επιτροπή Α/θμιας Εκπ/σης Υπάτης».

Ο ΝΟΜΑΡΧΗΣ ΦΘΙΩΤΙΔΑΣ

Έχοντας υπόψη:

1. Τις διατάξεις: (α) την παράγρ. 8-15 του άρθρου 5 του Ν. 1854/90 για την Ακαδημία Αθηνών και άλλες εκπαιδευτικές διατάξεις» (Α 110) και (β) του άρθρου 187 του Δημ. και Κοιν. Κώδικα (Π.Δ. 323/89) (Α' 146).

2. Την 98/1991 απόφαση του Δημοτικού Συμβουλίου Υπάτης του Νομού Φθιώτιδας για σύσταση σχολικής επιτροπής, αποφασίζουμε:

1. Συνιστούμε στο Δήμο Υπάτης του Νομού Φθιώτιδας ίδιο Νομικό Πρόσωπο με την επωνυμία Σχολική Επιτροπή Α/θμιας Εκπ/σης που περιλαμβάνει α) Το Δημοτικό Σχολείο, β) το Νηπιαγωγείο.

2. Σκοπός του Νομικού Προσώπου είναι:

α) Η διαχείριση των πιστώσεων που διατίθενται για τις λειτουργικές δαπάνες καθαριότητας, θέρμανσης, φωτισμού, ύδρευσης, τηλεφώνου, αποχέτευσης, αναλωσίμων υλικών κ.λπ.

β) Η εκτέλεση μικρών έργων για επισκευή και συντήρηση των διδακτηρίων.

γ) Η αποκατάσταση φθορών και ζημιών των επίπλων, εξοπλισμού και γενικά των εγκαταστάσεων των διδακτηρίων.

δ) Η φροντίδα για την εξεύρεση άλλων πόρων και ο εφοδιασμός των σχολικών μονάδων με έπιπλα και σκεύη, με βιβλία για τη σχολική βιβλιοθήκη και γενικά με όλα τα μέσα που είναι απαραίτητα για τη λειτουργία τους και γενικότερα η λήψη όλων των μέτρων που κρίνονται αναγκαία για τη στήριξη της διοικητικής λειτουργίας των σχολικών μονάδων.

3. Το «Νομικό Πρόσωπο» με την επωνυμία «Σχολική Επιτροπή διοικείται από 7/μελές Διοικητικό Συμβούλιο, αποτελούμενο από:

α. Ένα Δημοτικό Σύμβουλο, ως Πρόεδρο.

β. Δύο (2) Δημοτικούς Συμβούλους, ως μέλη.

γ. Τους εκάστοτε Διευθυντές των σχολικών μονάδων της εκπαίδευσης για την οποία γίνεται η παρούσα σύσταση Νομικού Προσώπου.

δ. Τους εκάστοτε Προέδρους των Συλλόγων γονέων και κηδεμόνων της αναφερόμενης εκπαίδευσης.

4. Η θητεία των μελών του Δ.Σ. ακολουθεί τη δημοτική περίοδο.

5. Το Διοικητικό Συμβούλιο εκλέγει Αντιπρόεδρο και Γραμματέα του Νομικού Προσώπου.

6. Πόροι του Νομικού Προσώπου είναι:

α. Η μηνιαία (ως κατά τον παρόντα χρόνο) εισφορά του Δήμου του 12% των 2/3 της τακτικής επιχορήγησης, όπως προβλέπεται από τις διατάξεις του ισχύοντος άρθρου 25 του 1828/89 αναλογικά, σύμφωνα με τον αριθμό μαθητών αφού υφίσταται και δεύτερο νομικό πρόσωπο, ή σύμφωνα με την εκάστοτε νομοθεσία επιχορήγησης σε περίπτωση τροποποίησης του Ν. 1828/89 στο άρθρο 25. Γίνεται μνεία ότι ανάλογη εισφορά θα έχουν και οι Ο.Τ.Α. και οι όμορες Κοινότητες των οποίων οι μαθητές φοιτούν σε σχολικές μονάδες του Δήμου μας και σύμφωνα με τις κείμενες διατάξεις (παρ. 3) άρθ. 25 του Ν.1828/89) η τακτική επιχορήγηση πραγματοποιείται - υπολογίζεται επί του πληθυσμιακού δεδομένου απογραφών.

β. Η ετήσια επιχορήγηση του Κράτους.

γ. Οι προαιρετικές επιχορηγήσεις του Ο.Τ.Α. της έδρας και των ομόρων Κοινοτήτων, δεδομένου ότι το 12% των 2/3 της τακτικής οικονομικής ενίσχυσης, θεωρείται υποχρεωτική.

δ. Κάθε είδους εισφορές, δωρεές, κληρονομίες, κληροδοσίες κ.λπ.

ε. Εισπράξεις από το αντίτιμο των παρεχομένων πραγμάτων ή υπηρεσιών.

στ. Πρόσοδοι από την υπηρεσία του.

ζ. Πρόσοδοι από την περιουσία του (ακίνητη - κινητή).

η. Περιουσία από δωρεές ημεδαπών και Ελλήνων αποδήμων.

7. Το Νομικό Πρόσωπο εκπροσωπείται στα δικαστήρια και σε κάθε δημόσια αρχή, ως και σε Τράπεζες, Ν.Π.Δ.Δ. και Ν.Π.Ι.Δ. από τον Πρόεδρο και όταν αυτός απουσιάζει ή κωλύεται από τον Αντιπρόεδρο ή τον ορισθησόμενο δι' αποφάσεως του Διοικητικού Συμβουλίου.

Η απόφαση αυτή να δημοσιευθεί στην Εφημερίδα της Κυβερνήσεως.

Λαμία, 7 Φεβρουαρίου 1992

Ο Νομάρχης
ΓΕΩΡΓΙΟΣ ΚΑΛΑΝΤΖΗΣ

ΔΙΟΡΘΩΣΕΙΣ ΣΦΑΛΜΑΤΩΝ

(9)

Επίσης στο Φ.Ε.Κ. 60/5.2.92 (τ.Β') στο οποίο δημοσιεύτηκε η 3433 Φ.100.2 απόφαση του Υπουργού Δημόσιας Τάξης «Εσωτερική διάρθρωση και λειτουργία του Αρχηγείου Πυροσβεστικού Σώματος και αρμοδιότητες των οργάνων αυτού» γίνονται οι εξής διορθώσεις:

α. Στο άρθρο 2 παράγραφο 1 στο πρώτο στίχο αντί της λέξης «προΐστανται» τίθεται η λέξη «προΐσταται».

β. Στο άρθρο 12 παράγραφο 2 στον τίτλο της 1ης περίπτωσης η αρίθμηση του τμήματος από την εσφαλμένη «10» στην ορθή «1ο...». Επίσης στην αυτή παράγραφο του ίδιου άρθρου στο εδάφιο β της 1ης περίπτωσης αντί των αναγραμματισμένων αρχικών «Α.Σ.Π.» τίθενται τα ορθά «Α.Π.Σ.».

γ. Στο άρθρο 17 παράγραφο 2, 4η περίπτωση στον πρώτο στίχο του δ εδαφίου αντί της λέξης «κα» τίθεται η λέξη «και».

δ. Στο άρθρο 19 παράγραφο 2, 1η περίπτωση εδάφιο δ αντί της λέξης «νοσηλευτικής» τίθεται η λέξη «νοσολογικής». Επίσης στο εδάφιο β της 2ης περίπτωσης της ίδιας παραγράφου του αυτού άρθρου αντί της λέξης «βεβαίωση» τίθεται η λέξη «θεώρηση».

ε. Στο άρθρο 21 παράγραφο 2, 5η περίπτωση εδάφιο στ αντί της λέξης «δωρεάν» τίθεται η λέξη «δωρεών».

στ. Στον τίτλο του άρθρου 23 προστίθεται μεταξύ των λέξεων «της» και «Δ/νσης» η λατινική αρίθμηση «ΙΙΙ».

ζ. Στο άρθρο 23 παράγραφο 2, 3η περίπτωση εδάφιο θ αντί της λέξης «επικοινωνιών» τίθεται η λέξη «επικοινωνιακών». Τέλος στο εδάφιο ε της 4ης περίπτωσης της αυτής παραγράφου του ίδιου άρθρου αντί της λέξης «βιβλιοδεσεία» τίθεται η λέξη «βιβλιοδετεία».

(Από το Υπουργείο Δημόσιας Τάξης)

(10)

Στο ΦΕΚ 306/8.5.91 (τεύχος Β') όπου δημοσιεύθηκε η 5677/26.3.91 απόφαση του Νομάρχη Φθιώτιδας, σχετικά με την σύσταση νομικού προσώπου στην Κοινότητα Λυγαριάς, με την επωνυμία «Σχολική Επιτροπή Πρ/θμιας Εκπαίδευσης», όπου αναφέρεται η «Κοινότητα Ανθήλης» διορθώνεται στο σωστό «Κοινότητα Λυγαριάς».

(Από τη Νομαρχία Φθιώτιδας)

(11)

Στη 2011206/629/0022/11.2.1992 κοινή απόφαση του Υφυπουργού Οικονομικών και Υφυπουργού Υγείας, Πρόνοιας και Κοινωνικών Ασφαλίσεων που δημοσιεύθηκε στο ΦΕΚ 104/17.2.1992 (τ.Β') επιφέρονται οι πιο κάτω διορθώσεις:

α. Από το λανθασμένο αριθμό πρωτοκόλλου «2911206/629/0022/11.2.1992» στο σωστό «2011206/ 629/0022/11.2.1992» και

β. Προστίθεται η παραληφθείσα στο τέλος ημερομηνία «Αθήνα 11 Φεβρουαρίου 1992».

(Από το Εθνικό Τυπογραφείο)

ΑΠΟ ΤΟ ΕΘΝΙΚΟ ΤΥΠΟΓΡΑΦΕΙΟ